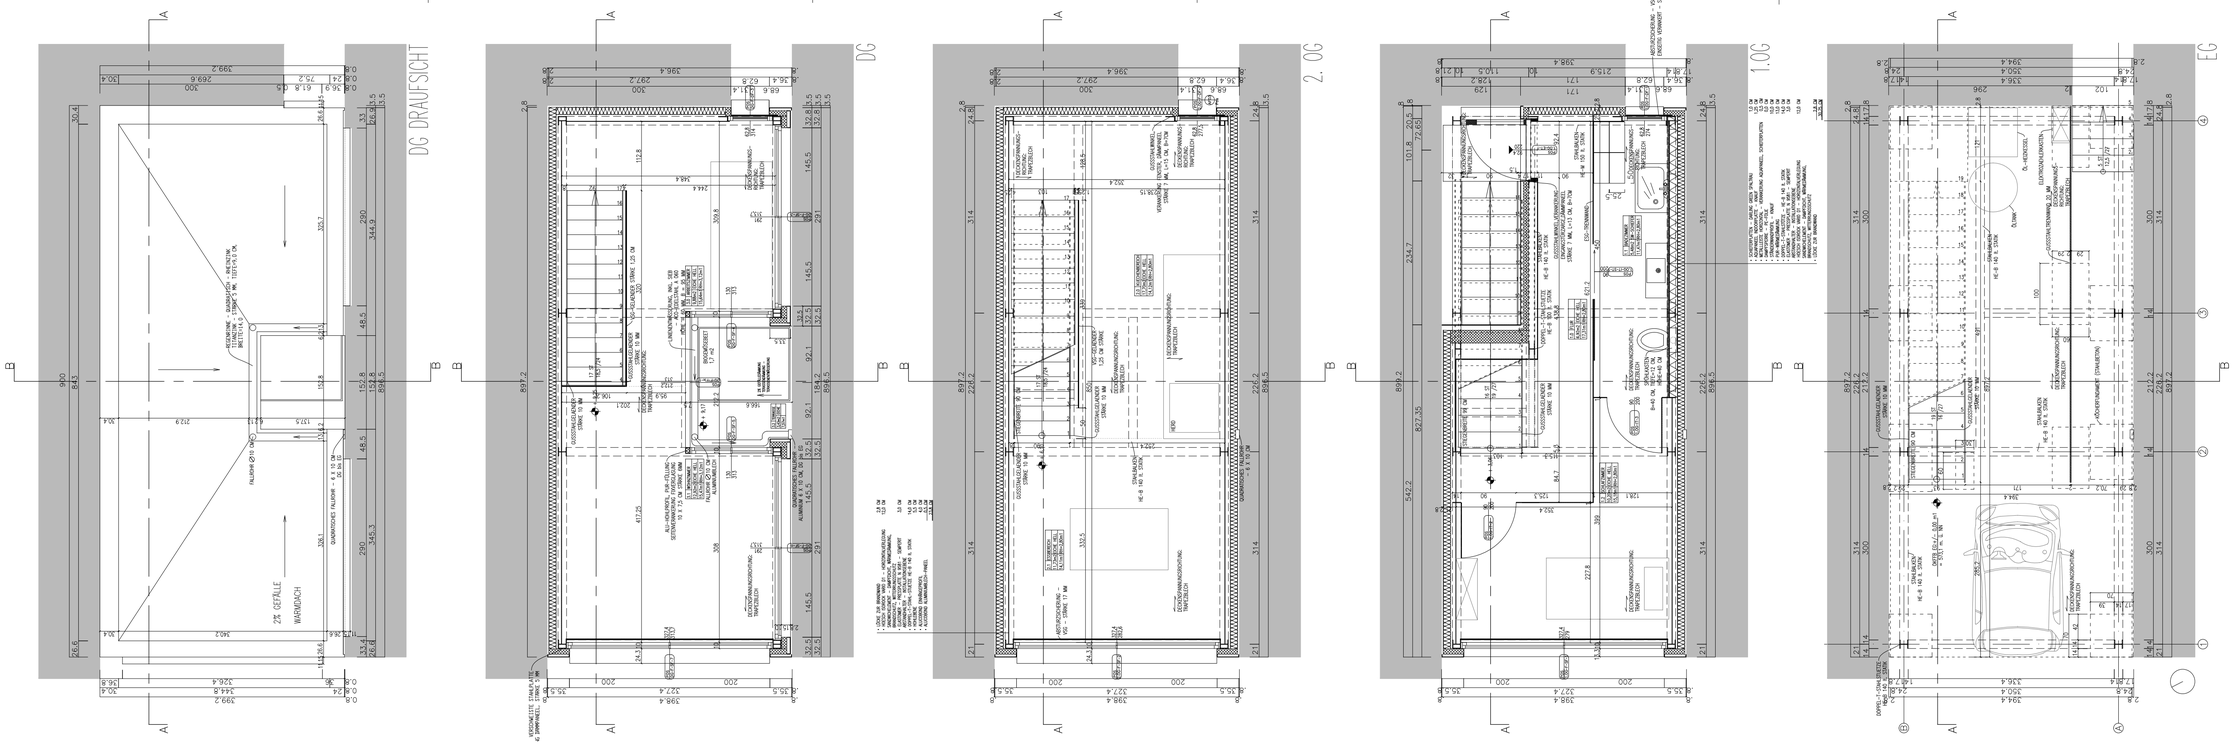

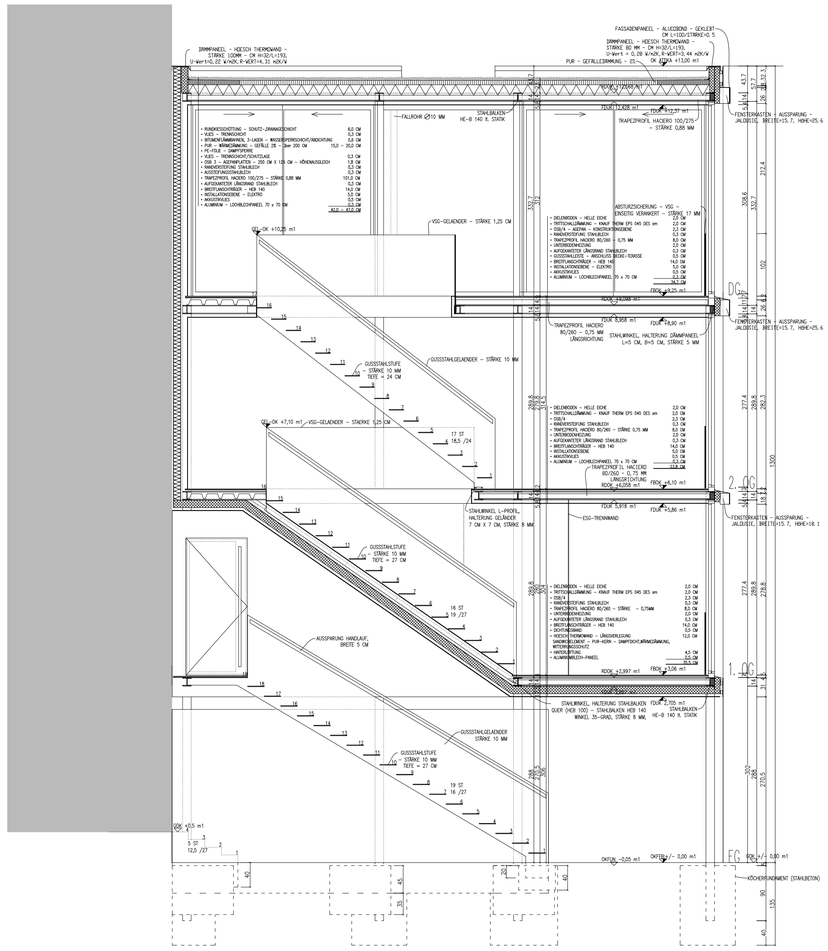

SCHNITT B - B

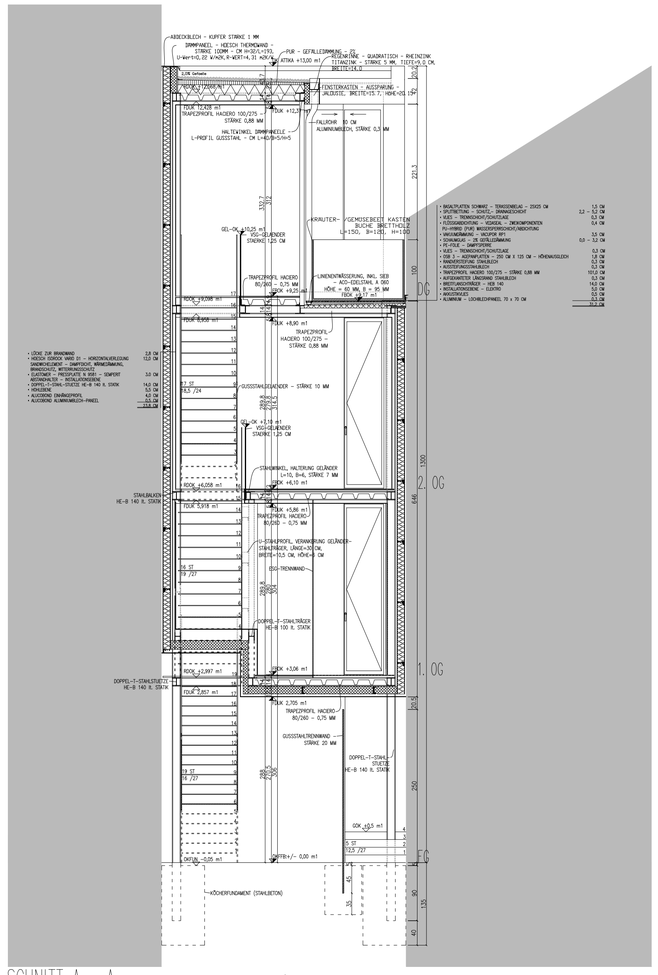

SCHNITT A - A

POLIERPLANUNG

AMTLICHE VERMERKE:

BAUVORHABEN: NEUBAU
SANKT-NIKOLAUS-GASSE 10, INNSBRUCK

BAUHERR: DR. JAKUBOWSKI

DACHDRAUFSICHT
GRUNDRISSE: EG, 1.OG, 2.OG, DG
SCHNITTE: A – A, B – B

Planverfasser: Chapman,Frederic 0817970		Betreuer: Arch. DI C. Gritznig
bearbeitet:	Maßstab: 1:100	
gezeichnet: 24.04.13	Blattformat: DIN A1	
geprüft:		
Datum:	PROJEKT: 001	PLAN NR.: